


NAWIERZCHNIA ASFALTOWA

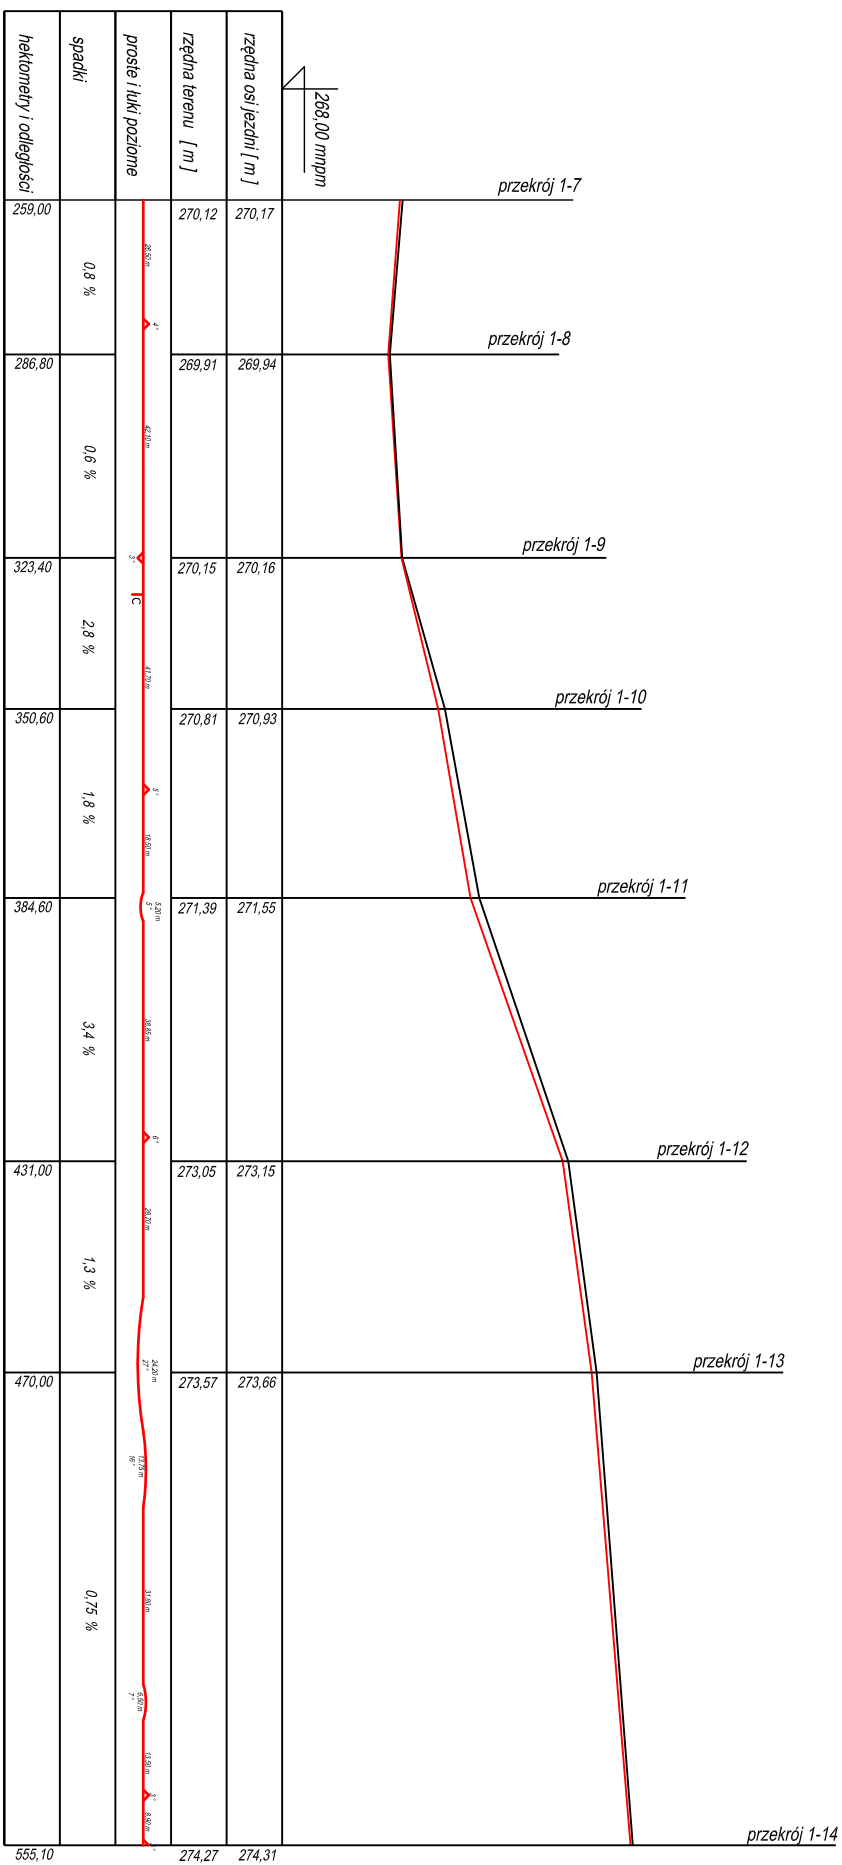

USŁUG PROJEKTOWE mgr inż. Robert Szczepanek 58-100 Świdnica ul. Seniska 25 tel./fax. 074 851 34 79				
Inwestycja: Przebudowa drogi wewnętrznych w miejscowości Wiloszów Dolny.				
Zadanie: Przebudowa drogi wewnętrznych w miejscowości Wiloszów Dolny dz. nr 956/1058, 1059, 1060, 1062, 1063/2 obręb Wiloszów Dolny.				
Tytuł rysunku: Profil podłużny.		skala: 1:1000/100		
projektant	specjalność	nr uprawnień	data	
mgr inż. Robert Szczepanek	bud. - kons.	18102LW	10.2015	
Investor:	Gmina Świdnica			nr rysunku
	58-100 Świdnica ul. Głowackiego 4			2-2