




Przekrój 1-1
km 0+011,80

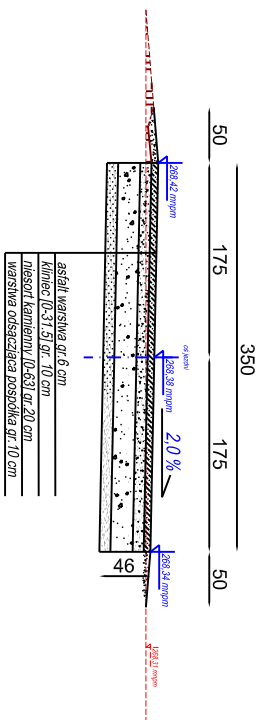


Przekrój 1-2
km 0+046,70

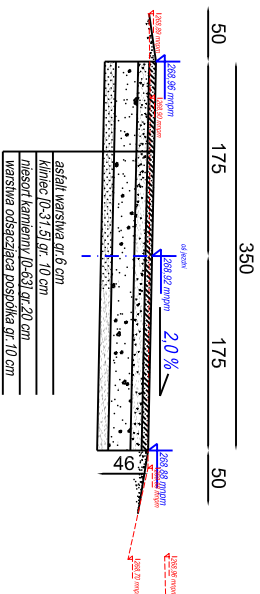


Przekrój 1-3
km 0+069,40

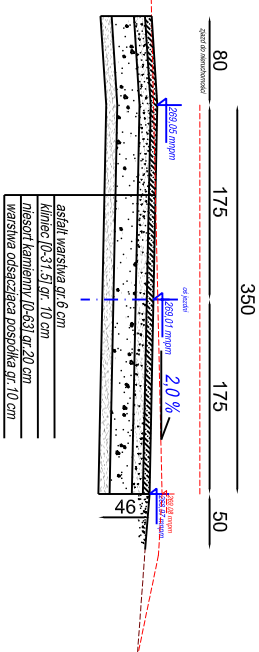


Przekrój 1-4
km 0+121,80

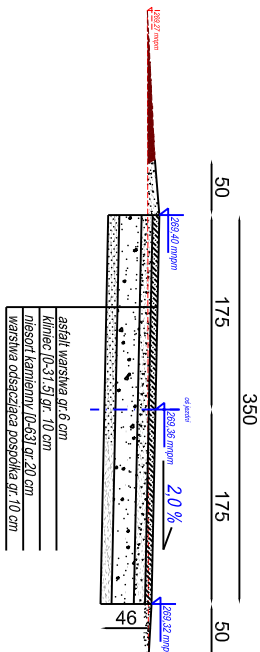


Przekrój 1-5
km 0+173,00

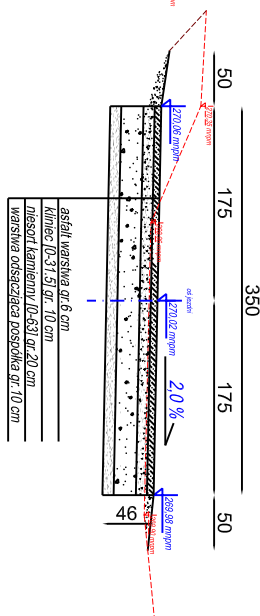


Przekrój 1-6
km 0+216,70

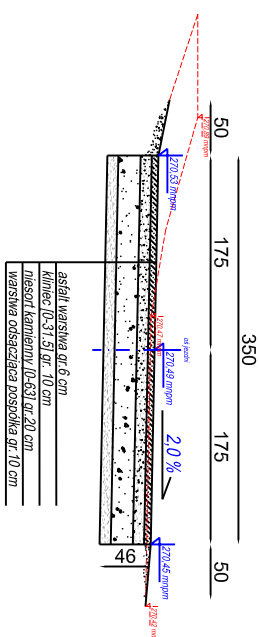


Przekrój 1-7
km 0+259,00

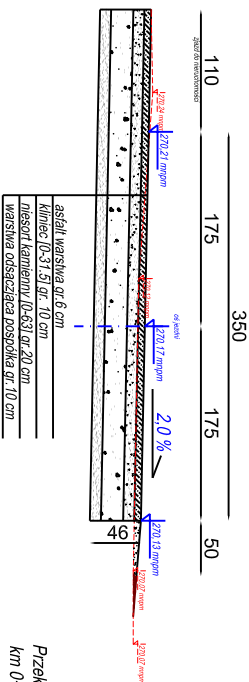

Przekrój 1-8
km 0+286,80

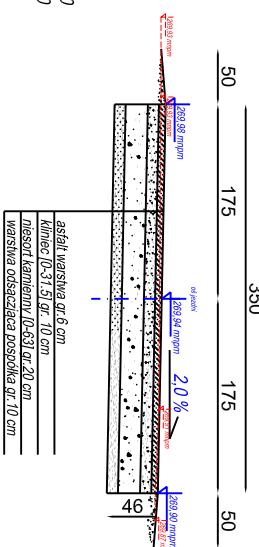

Przekrój 1-9
km 0+323,40

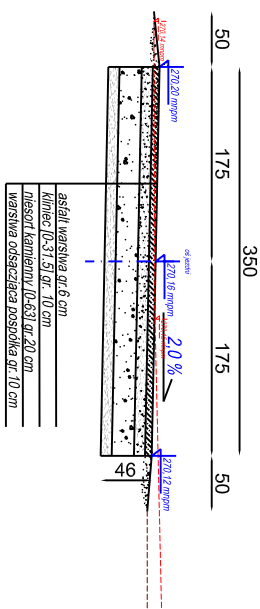

USŁUGI PROJEKTOWE mgr inż. Robert Szczepanek
58-100 Świdnica ul. Świdnicka 25 tel/fax. 074 851 34 79

Inwestycja: Przebudowa dróg wewnętrznych w miejscowości Włoszów Dolny.

Zadanie: Przebudowa dróg wewnętrznych w miejscowości Włoszów Dolny
dz. nr 956, 1058, 1059, 1060, 1062, 1063/2 obręb Włoszów Dolny.

Tytuł rysunku: Przekroje poprzeczne

skala 1:50

projektant specjalność inżynieria w uprawianiu data podpis

mgr inż. Robert Szczepanek bud. - konst. 18/02/2015 10/2015

Investor: Gmina Świdnica 58-100 Świdnica ul. Głównego 4 nr rysunku 3-1