


BARIERA Z DWUTEOWNIKA I RUR

1:20

BARIEROPORĘCZ

1:20

PRZEKRÓJ A-A

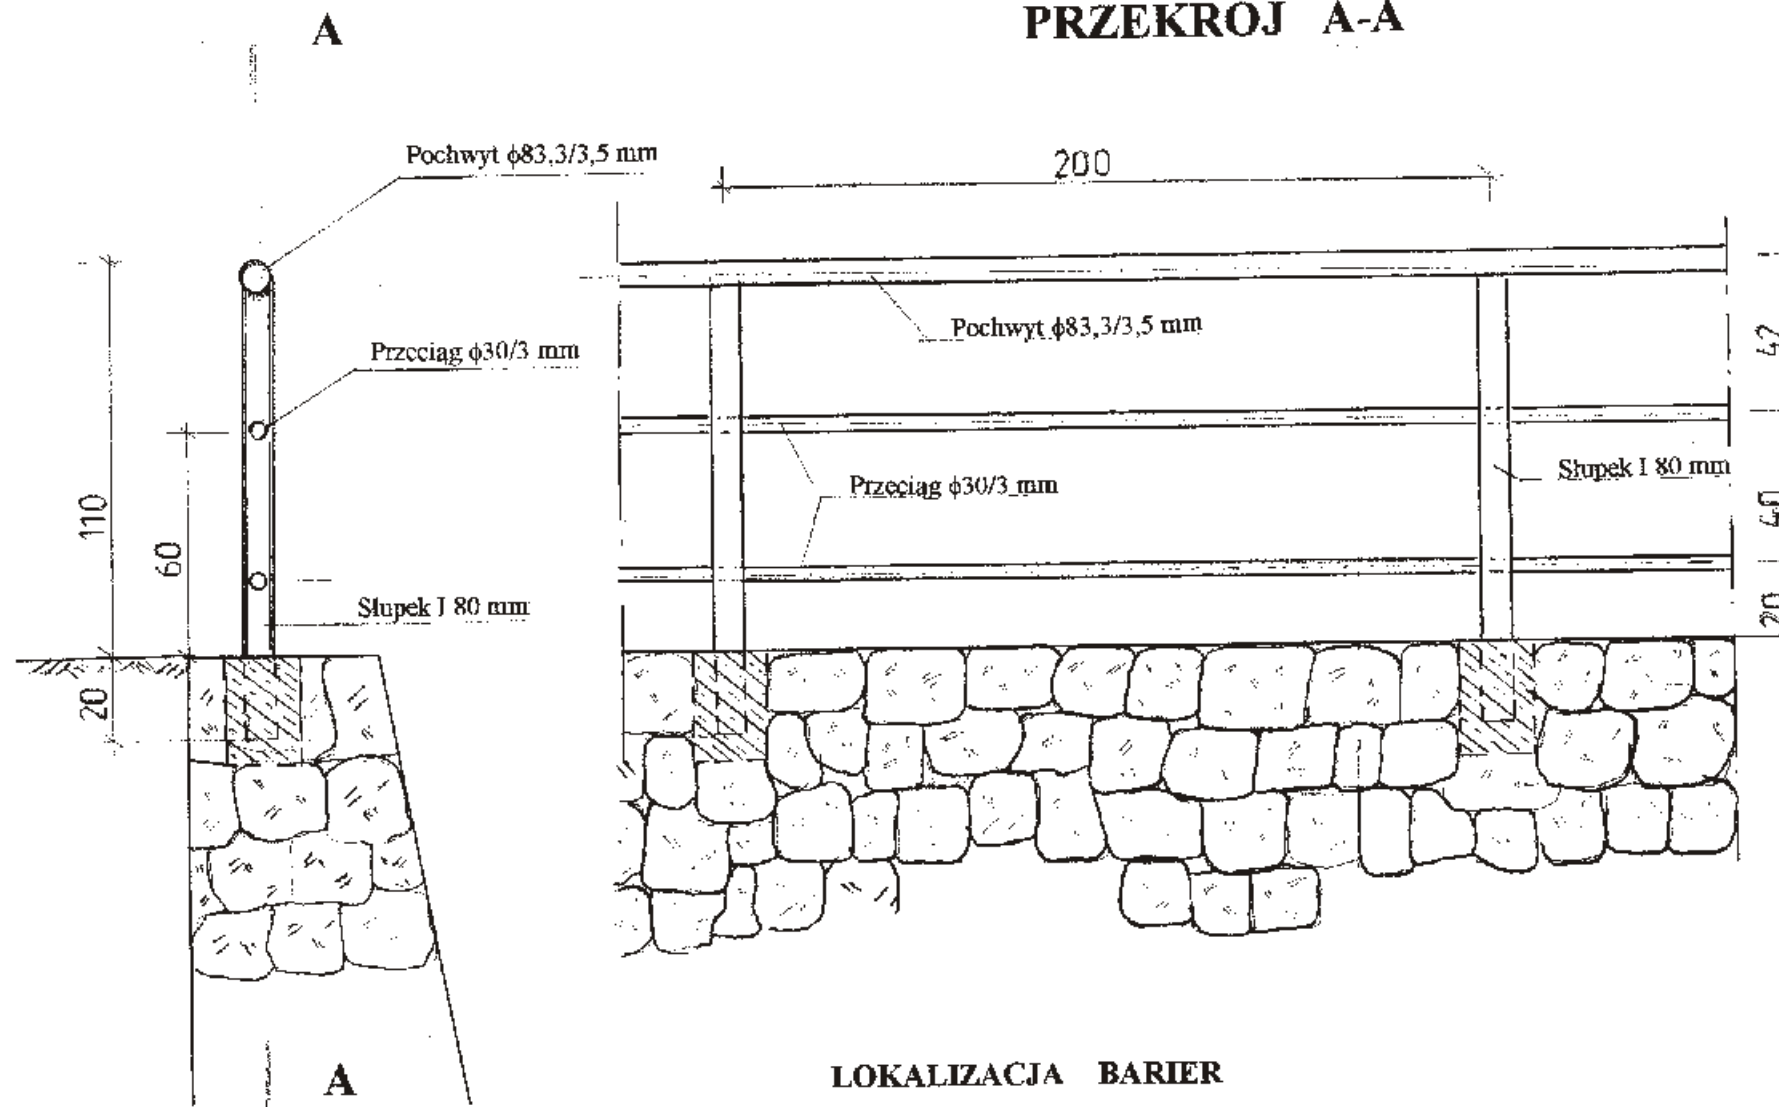


LOKALIZACJA BARIER

| Strona rowu | Km rowu | Długość bariery | Typ |
|-------------|-------------|-----------------|-----------------|
| Lewa | 0+017-0+064 | 47 mb | U-11b |
| Prawa | 0+075-0+090 | 15 mb | Dwuteownik+rury |
| Lewa | 0+075-0+090 | 15 mb | Dwuteownik+rury |
| Prawa | 0+228-0+262 | 34 mb | Dwuteownik+rury |

ZESTAWIENIE STALI - TYP- dwuteownik+rury

| Element | Długość elementu na 1 mb bariery | Masa 1 mb elementu w kg | Masa bariery w kg | | Masa łączna w kg |
|----------------------------|----------------------------------|-------------------------|--------------------|---------------------|------------------|
| | | | Brzeg lewy (15 mb) | Brzeg prawy (49 mb) | |
| Pochwył $\phi 83,3/3,5$ mm | 1,00 | 8,47 | 127,05 | 415,03 | 542,08 |
| Słupek I 80 mm | 0,64 | 5,95 | 57,12 | 186,59 | 243,71 |
| Przeciąg $\phi 30/3$ mm | 2,00 | 3,14 | 94,2 | 307,72 | 401,92 |
| Razem | x | x | 278,37 | 909,34 | 1187,71 |

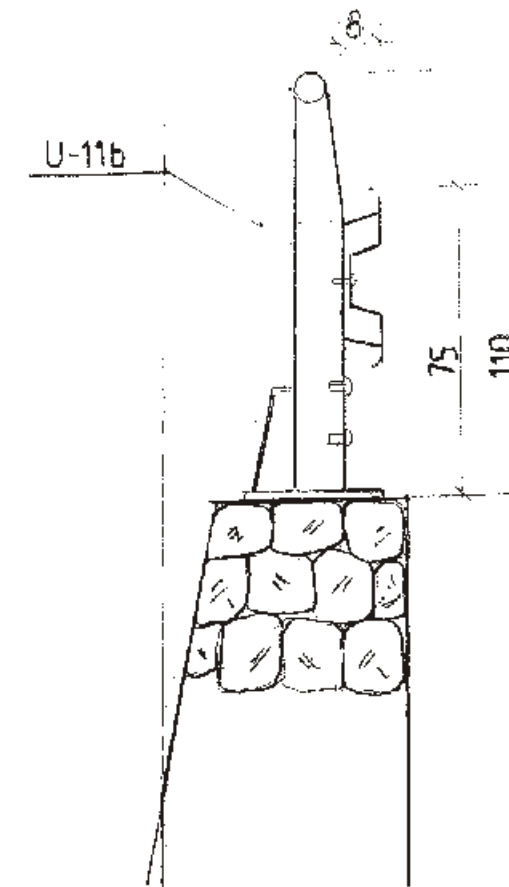

| | | | |
|---------------|--|---|----|
| Nazwa | PROJEKT BUDOWLANO - WYKONAWCZY | | |
| Opracowania | REGULACJA ROWU „RH” W MIEJSCOWOŚCI WITOSZÓW DOLNY W GRANICACH DZIAŁEK NR 1136; 1137; 1177 | | |
| Projektant | Wojciech Kaźmierowski Upr. UAN. VI-1/3/26/87 Upr. ANF 2/9/83 | mgr inż. Wojciech Koźmierowski upr. w spec. obs. melioracyjnej § 2, ust. 1, § 5, ust. 1, § 13 ust. 1 pkt 5 br. opr. UAN. VI-1/3/26/87 | |
| Sprawdzający | Zbigniew Adamus Upr. UAN. VI-F3/1/16/90 | mgr inż. ZBIGNIEW ADAMUS upr. w spec. obs. melioracyjnej i polekr. Nr UAN. F-1/3, 1, 6, 7, 11, 12, 13,1000 | |
| Inwestor | GMINA ŚWIDNICA ul. GŁOWACKIEGO 4 58-100 ŚWIDNICA | | |
| Nazwa Rysunku | BARIERKI NA MURACH OPOROWYCH | Skala 1:20 | 14 |