


ul. Lipowa, dr198

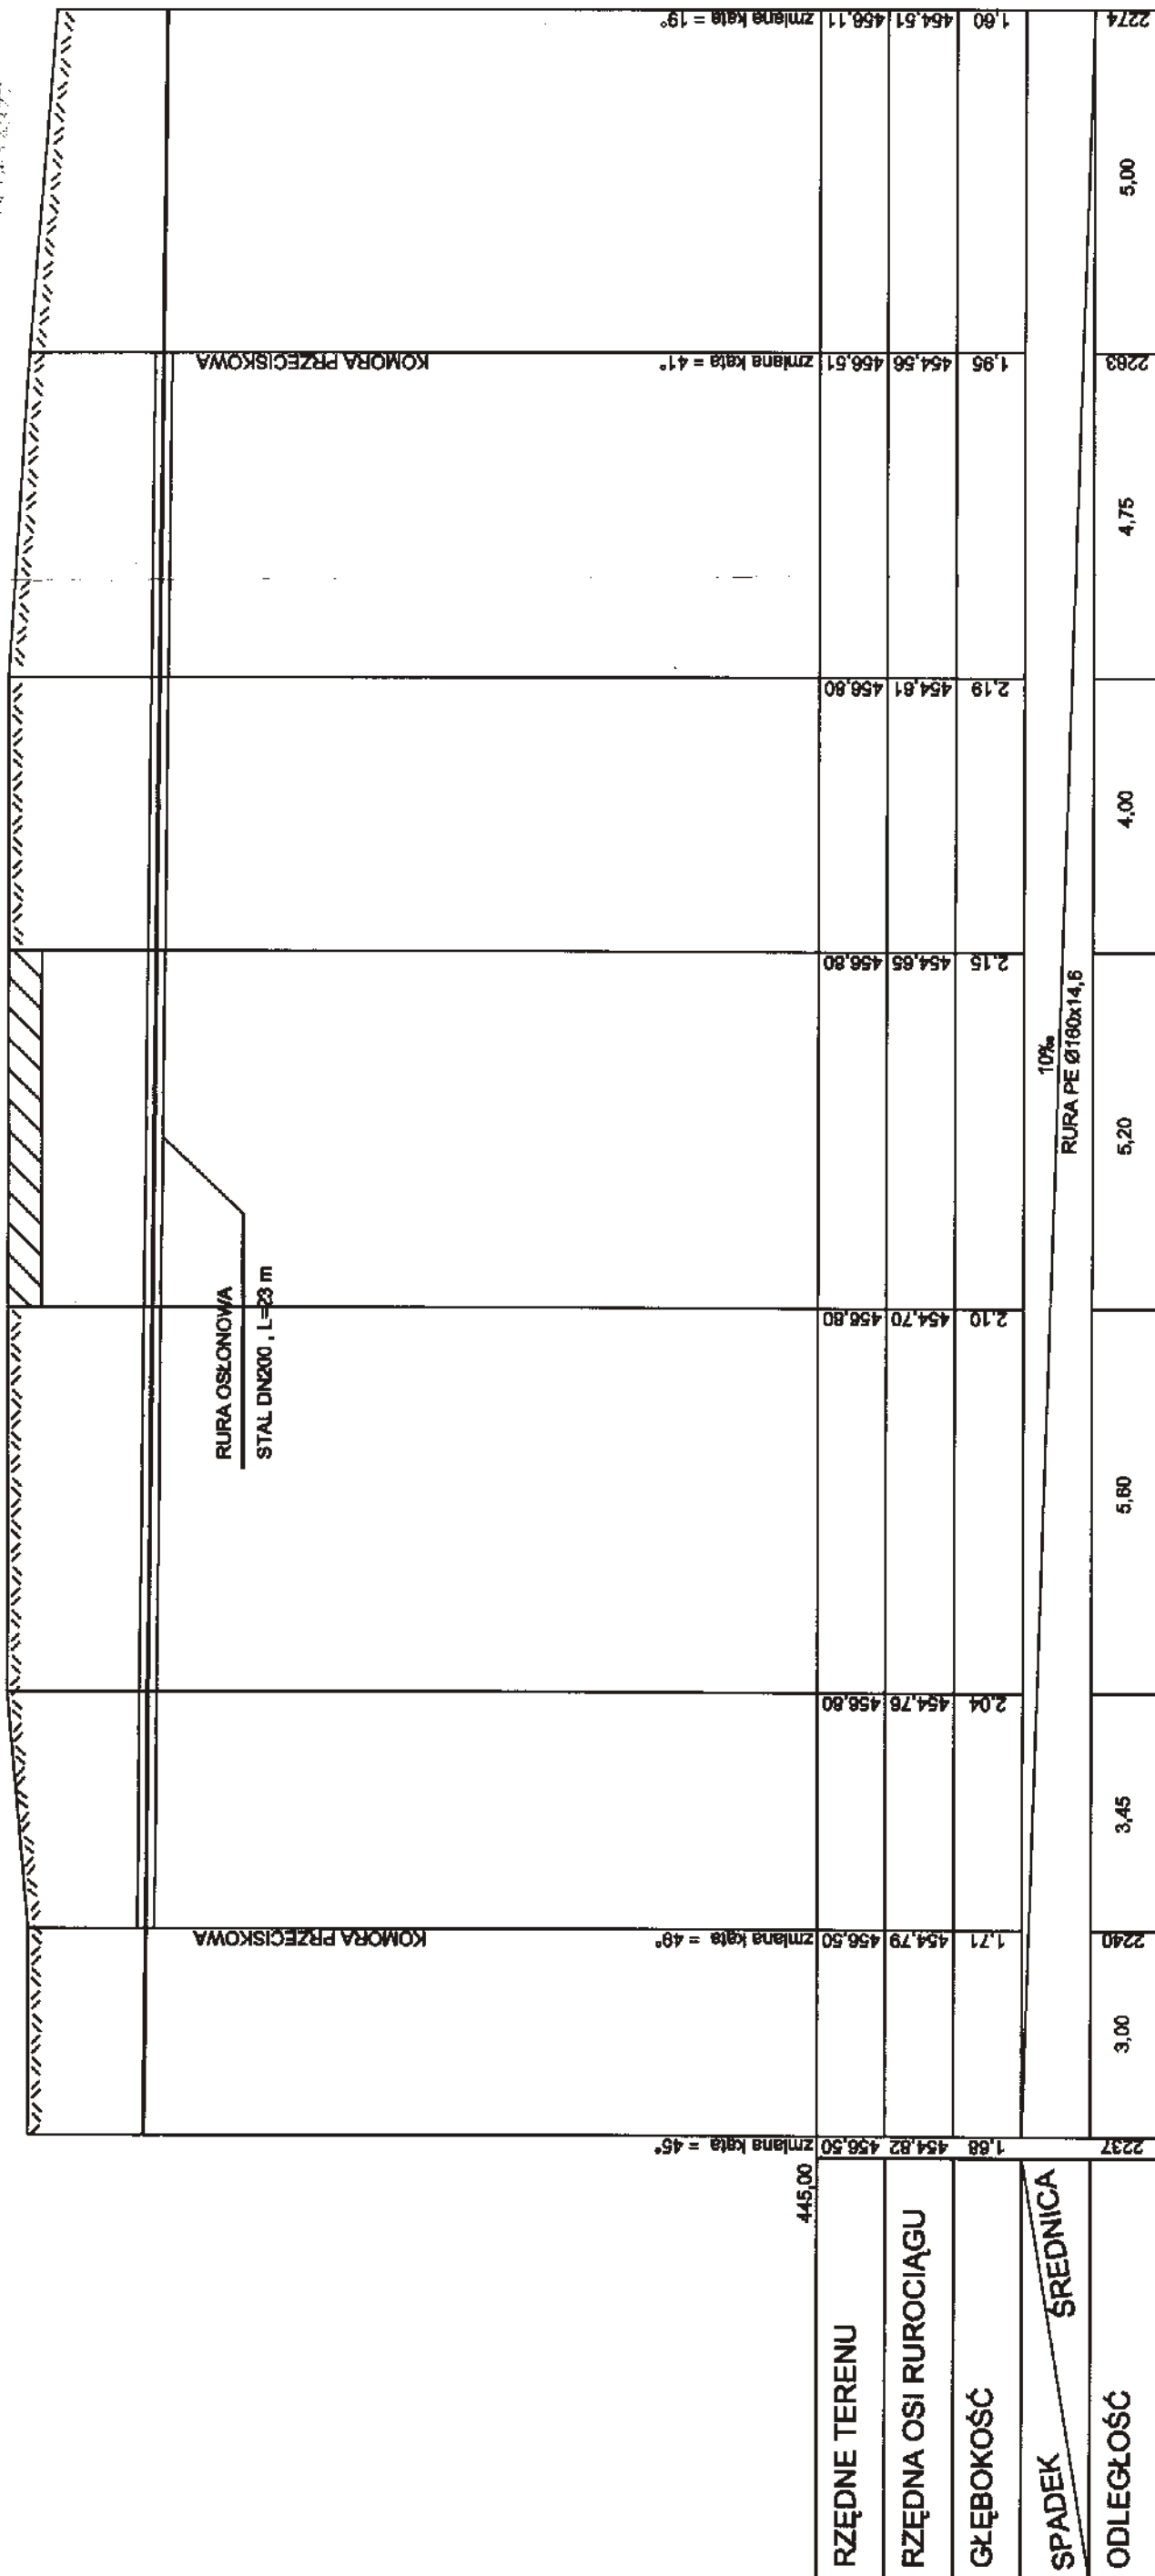

Obiekt SIEĆ WODOCIĄGOWA DLA WSI MODLISZÓW	Projektował	Bolesław Marciniuszyn
	Nr upr.	UAN V-7342/3/3493
Nazwa rysunku PRZEJŚCIE PRZEZ DROGĘ NR 198	Podpis	<i>[Signature]</i>
	Asystent	Anna Piłczuk
	Podpis	<i>[Signature]</i>
	Asystent	Radosław Marciniuszyn
Stadium P.B.	Podpis	<i>[Signature]</i>
	Podziałka	1:100
Data STYCZEŃ 2006	Nr rys.	15