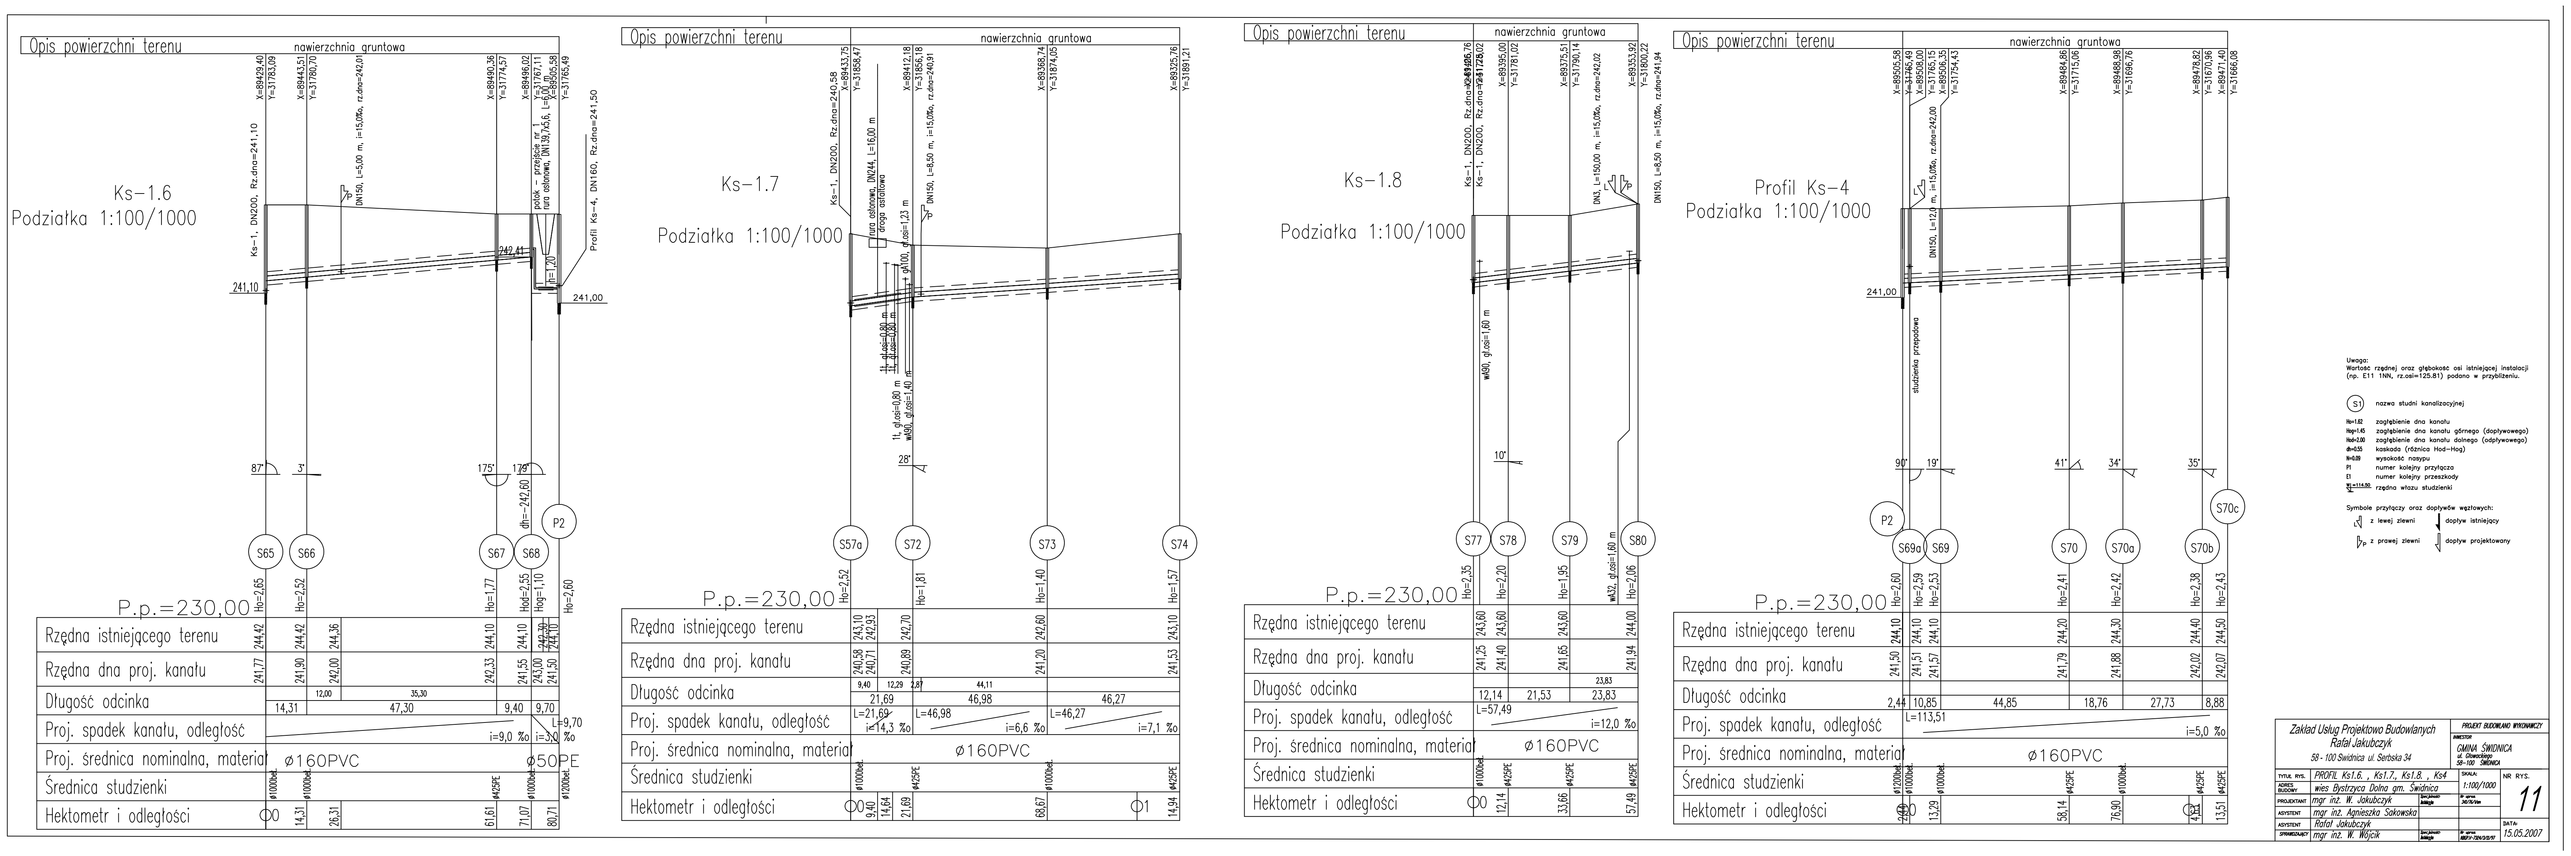
Opis powierzchni terenu
nawierzchnia gruntowa
Ks-1.6
Podziałka 1:100/1000
Ks-1, DN200, Rz.dna=241.10
DN150, L=4.50 m, i=15.0‰, rz.dno=242.01
242.41
241.10
241.30
241.00
87°
3°
dn=242.60
P2
S65
S66
S67
S68
P.p.=230,00
Rzędna istniejącego terenu
Rzędna dna proj. kanatu
Długość odcinka
Proj. spadek kanatu, odległość
Proj. średnica nominalna, materia
Średnica studzienki
Hektometr i odległości
Ks-1.7
Podziałka 1:100/1000
Ks-1, DN200, Rz.dna=240.58
Ks-2, DN200, Rz.dna=240.71
DN150, L=4.50 m, i=15.0‰, rzędna=240.81
