


Opis powierzchni terenu

powierzchnia gruntowa

droga asfoltowa

droga asfoltowa

KS-2  
Podziałka 1:100/1000

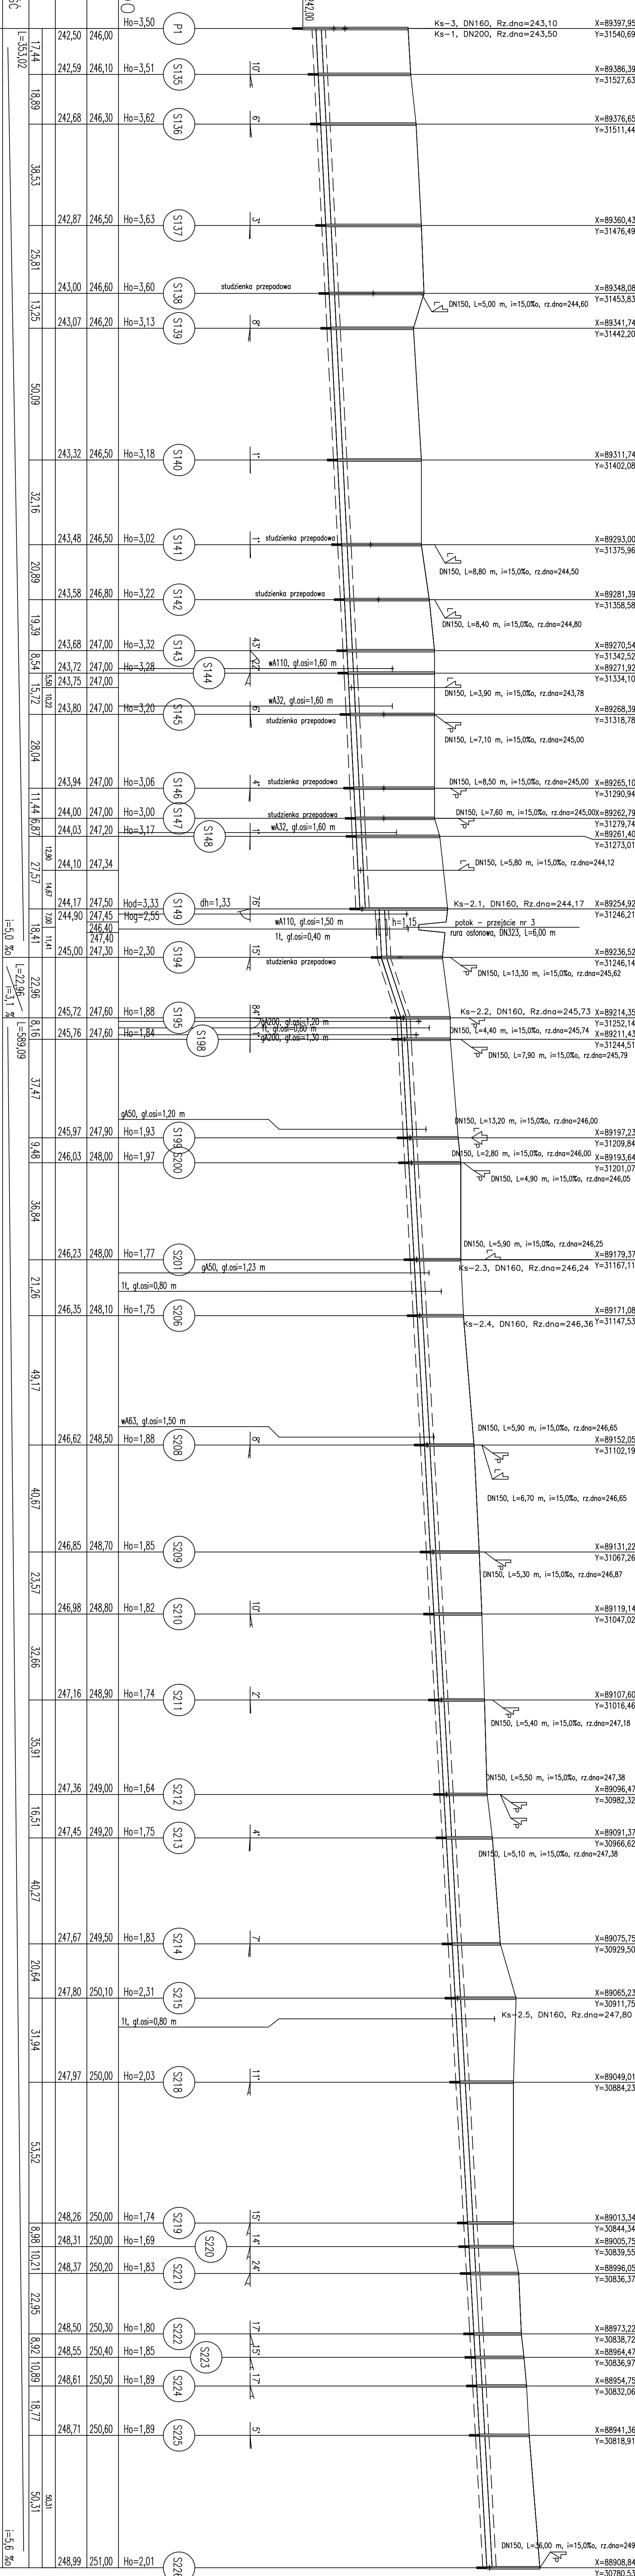





PROJEKT		14	
13.03.2007			