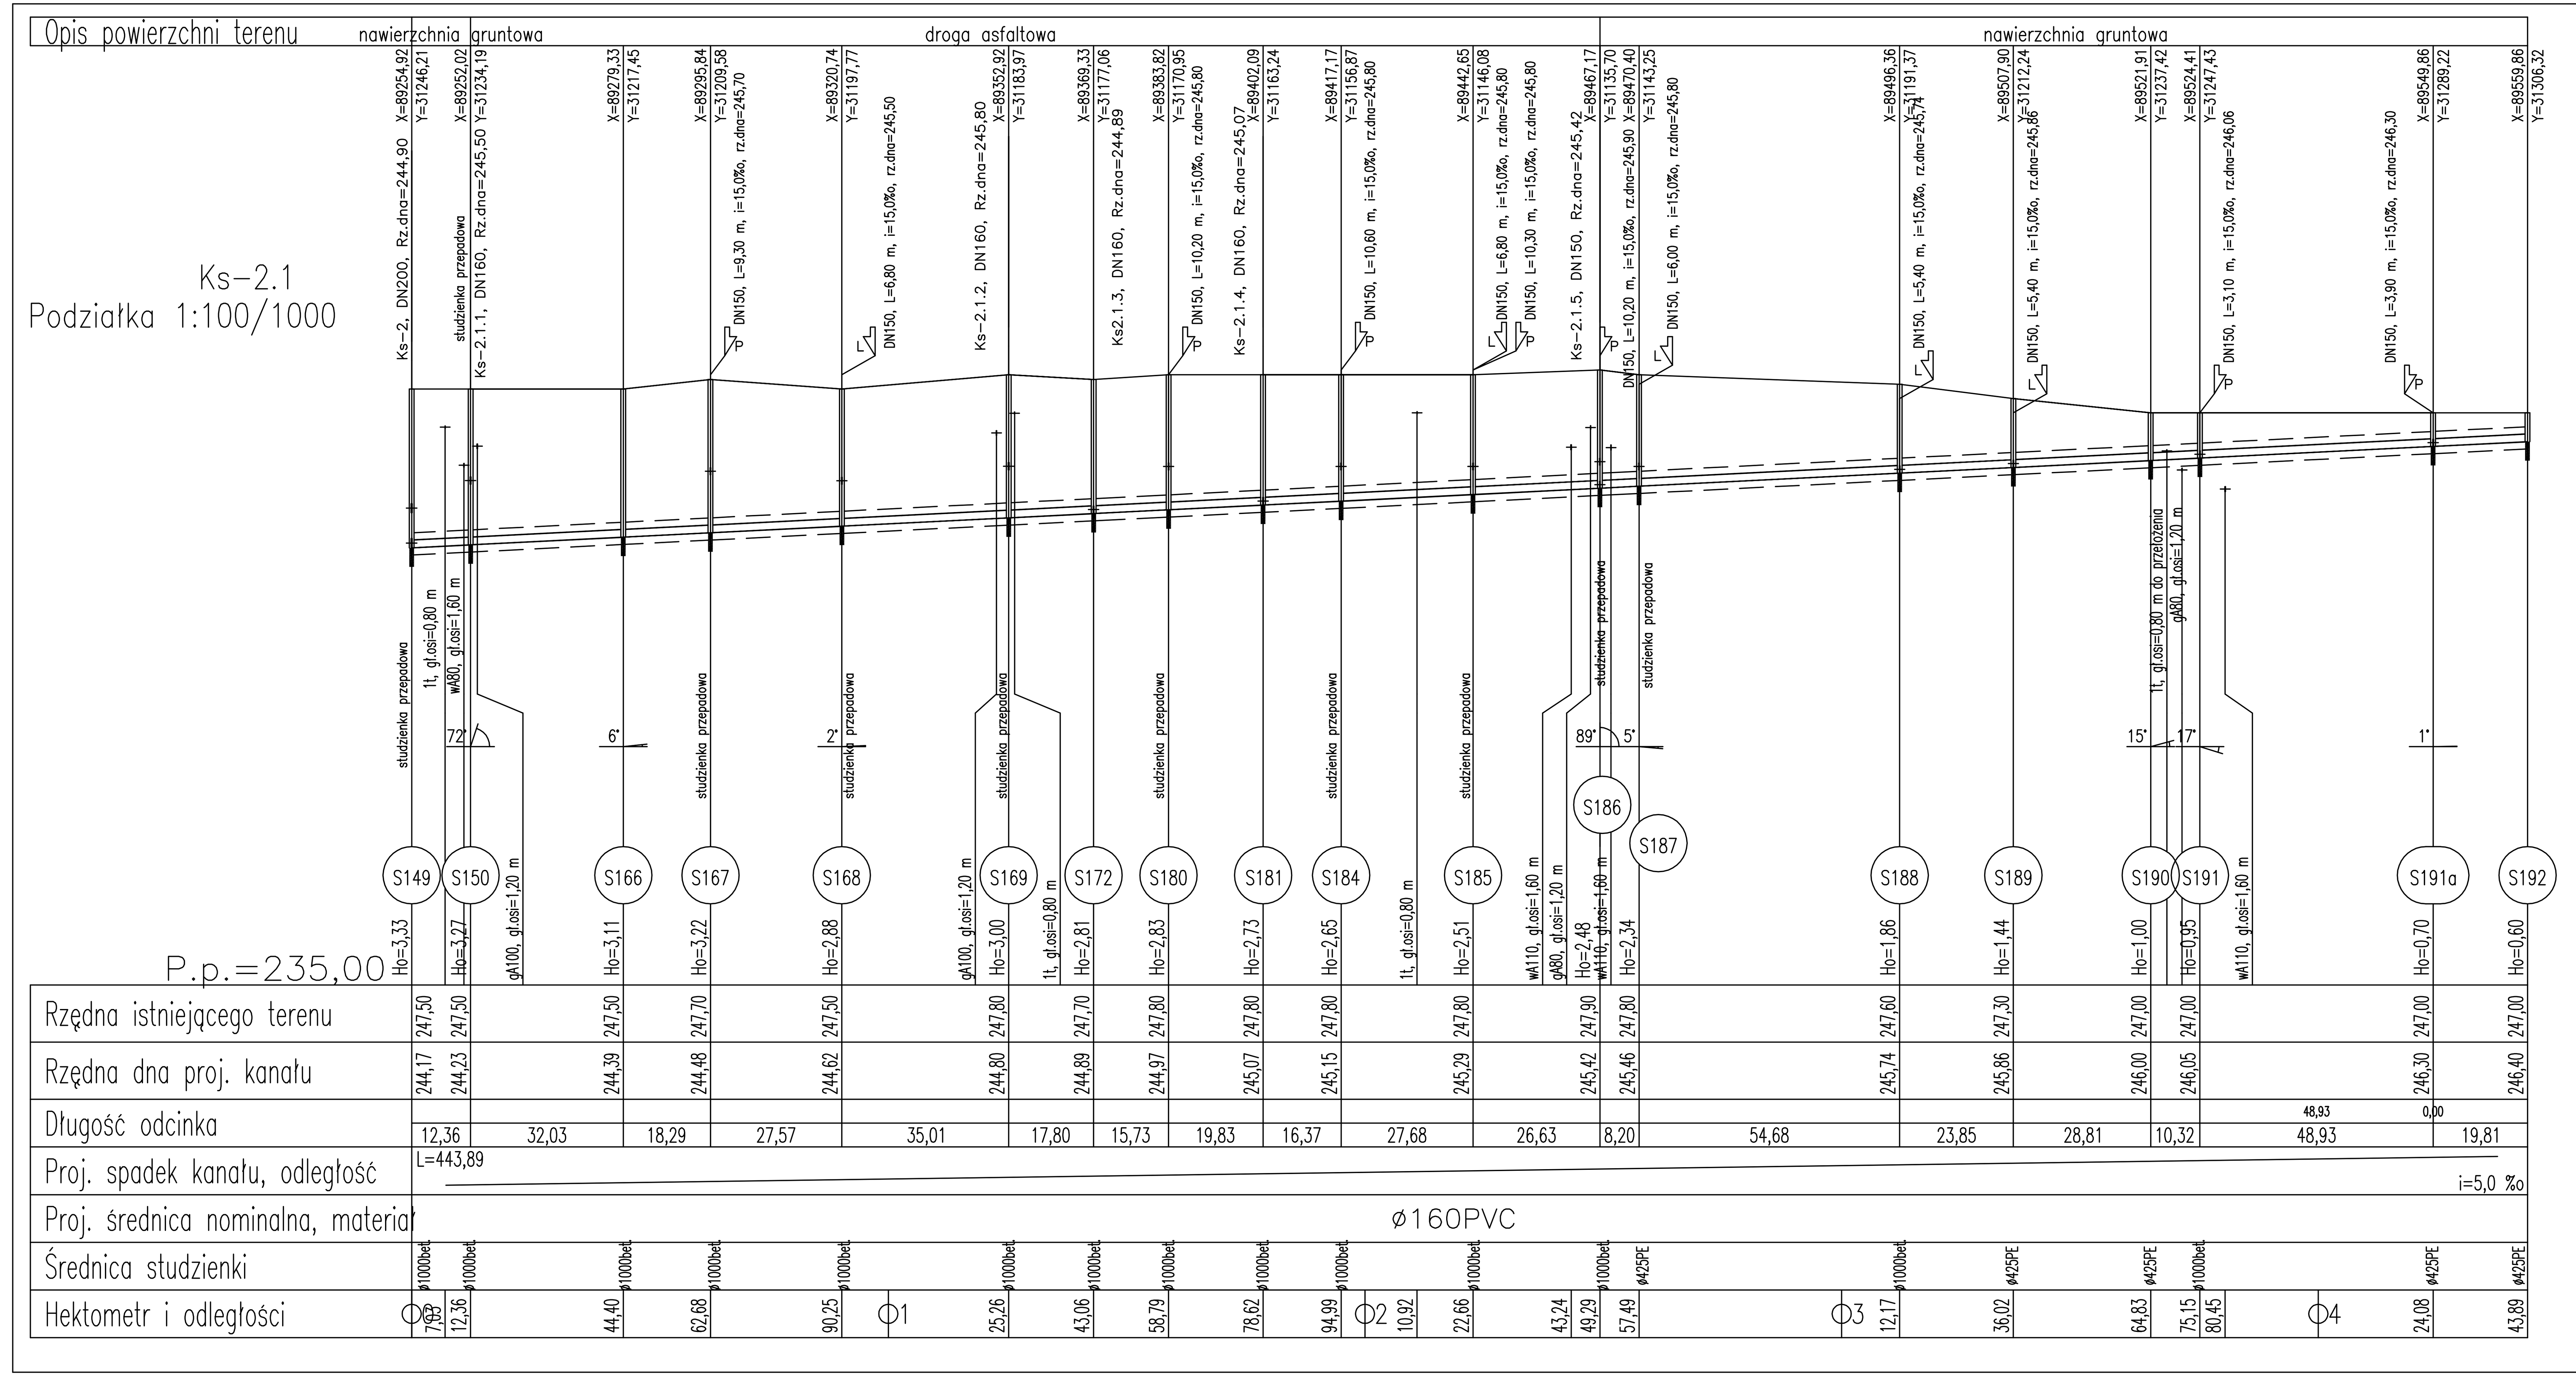

Uwaga:
Wartość rzędnej oraz głębokość osi istniejącej instalacji (np. E11 1NN, rz.osi=125.81) podano w przybliżeniu.

S1 nazwa studni kanalizacyjnej

Ho=1.62 zagłębienie dna kanału
Hog=1.45 zagłębienie dna kanału górnego (dopływowego)
Hod=2.00 zagłębienie dna kanału dolnego (odpływowego)
dh=0.55 kaskada (różnica Hod–Hog)
N=0.09 wysokość nasypu
P1 numer kolejny przyłącza
E1 numer kolejny przeszkody
Wl=114.50 rzędna włazu studzienki

Symbole przyłączy oraz dopływów węzłowych:
z lewej zlewni — dopływ istniejący
z prawej zlewni — dopływ projektowany

Zakład Usług Projektowo Budowlanych Rafał Jakubczyk 58 - 100 Swidnica ul. Serbska 34		PROJEKT BUDOWLANO WYKONAWCZY INWESTOR GMINA ŚWIDNICA ul. Głowackiego 58–100 ŚWIDNICA	
TYTUŁ RYS.	PROFIL Ks2.1.	SKALA: 1:100/1000	NR RYS. 15
ADRES BUDOWY	wies Bystrzyca Dolna gm. Świdnica		
PROJEKTANT	mgr inż. W. Jakubczyk	Specjalność: instalacyjna	Nr upraw. 341/76/Wm
ASYSTENT	mgr inż. Agnieszka Sakowska		
ASYSTENT	Rafał Jakubczyk		DATA: 15.05.2007
SPRAWDZAJĄCY	mgr inż. W. Wójcik	Specjalność: instalacyjna	Nr upraw. NBGP.V-7324/3/11/97