


ul. Lipowa , dr198

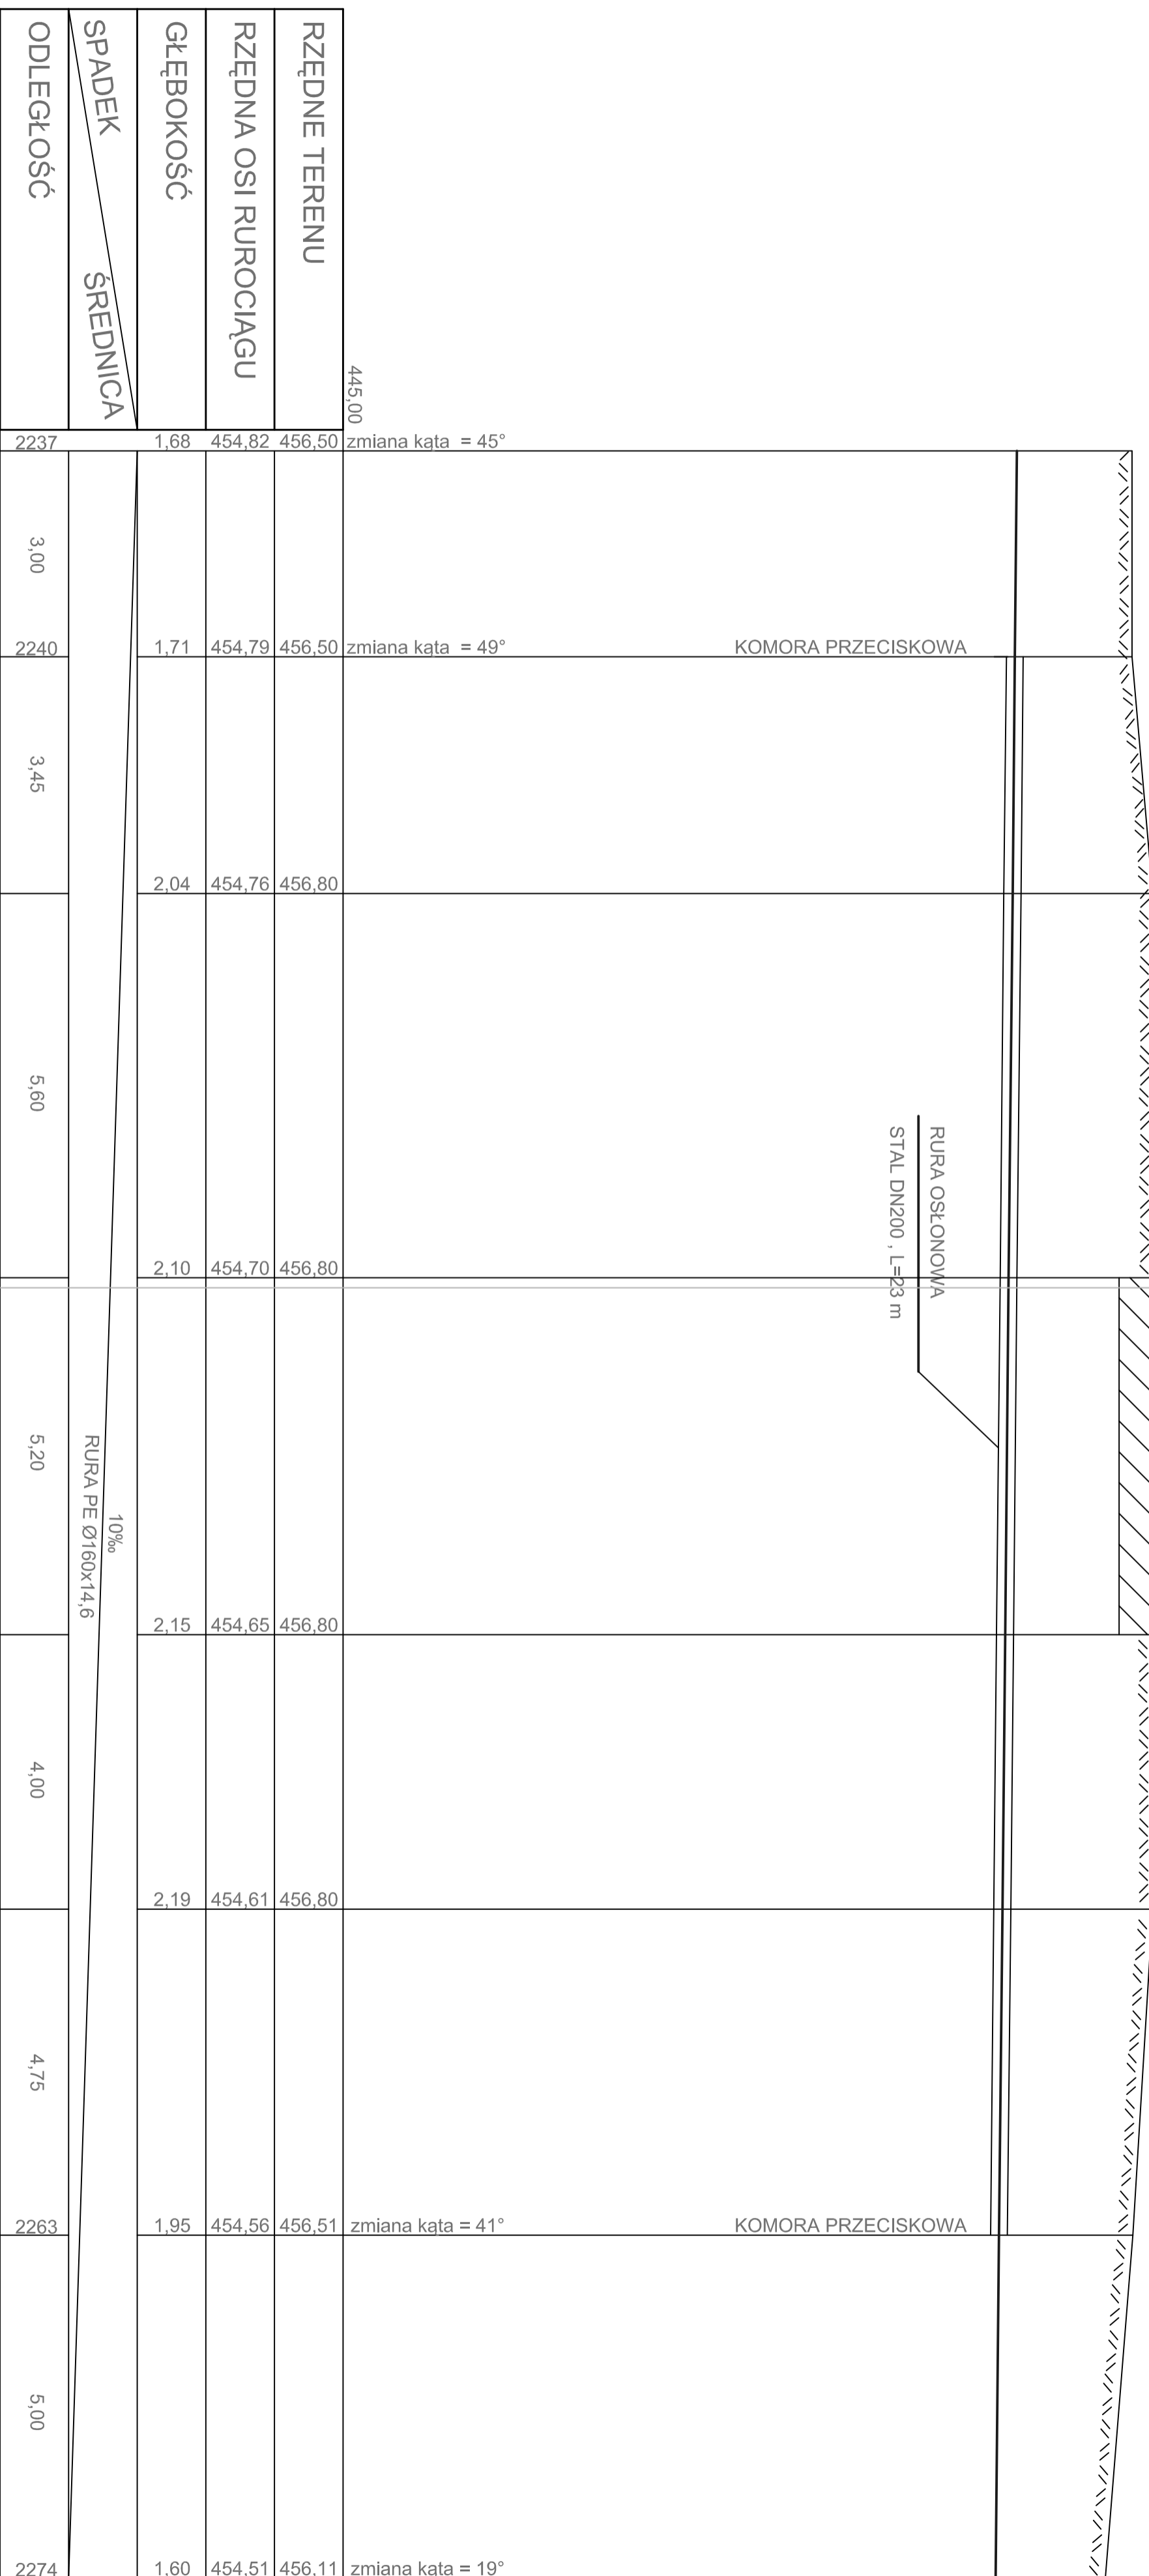

Obiekt		Projektował	
SIEĆ WODOCIĄGOWA DLA WSI MODLISZÓW		Bolesław Marcinişzyn	
Nazwa rysunku		Nr upr.	
PRZEJŚCIE PRZEZ DROGĘ NR 198		UAN V-7342/3/3493	
Asystent		Podpis	
Anna Pilczuk			
Podpis		Asystent	
Radosław Marcinişzyn		Podpis	
Stadium		Data	
P.B.		STYCZEN 2006	
Podziałka		Nr rys.	
1:100		15	
TEHEL SP.J. ŞWIDNICA			